

ΕΦΗΜΕΡΙΣ ΤΗΣ ΚΥΒΕΡΝΗΣΕΩΣ
ΤΗΣ ΕΛΛΗΝΙΚΗΣ ΔΗΜΟΚΡΑΤΙΑΣ

ΑΘΗΝΑ 13 ΙΟΥΛΙΟΥ 1984 | ΤΕΥΧΟΣ ΤΕΤΑΡΤΟ | ΑΡΙΘΜΟΣ ΦΥΛΛΟΥ 417

ΠΕΡΙΕΧΟΜΕΝΑ

ΠΟΛΕΟΔΟΜΙΑ
ΑΠΟΦΑΣΕΙΣ

Σχετικά με αναγνώριση διόδου ως υφισταμένης πριν του έτους 1923 συνεχομένης της ήδη εγκεκριμένης διόδου με την αρ. πρωτ. ΙΓ 19258/30.11.78 απόφαση Νομάρχη Ηλείας που καταλήγει στο οικόπεδο του Πλάτωνα Ψαρρά - πάροδο Μίλτωνος Ιατρίδου στον Πύργο και την κρίση της ως διατηρητέας. 1

Σχετικά με αναγνώριση διόδου ως υφισταμένης προ του έτους 1923 μέσα στο σχέδιο πόλεως Πύργου αρχομένης από αναγνωρισμένο τμήμα και υφισταμένου προ του έτους 1923 και καταλήγουσας σε αναγνωρισμένο τμήμα ως υφισταμένου προ του έτους 1923 βάσει των αρ. 12884/14.1.72 και 2123/31.3.83 αποφάσεων Νομάρχη Ηλείας και την κρίση της ως διατηρητέας.......... 2

Καθορισμός χώρου και όρων δόμησης στην εκτός σχεδίου περιοχή Βελεστίνου για ανέγερση Κέντρου υγείας Βελεστίνου. 3

Τροποποίηση Ρυμοτομικού Σχεδίου Άνω Υδρούσας Φλώρινας με τον καθορισμό χώρων Κοινοτικού καταστήματος, Πνευματικού Κέντρου και πλατείας. 4

ΠΟΛΕΟΔΟΜΙΑ
ΑΠΟΦΑΣΕΙΣ

Αριθ. 3284 (1)

Σχετικά με αναγνώριση διόδου ως υφισταμένης πριν του έτους 1923 συνεχομένης της ήδη εγκεκριμένης διόδου με την αρ.πρωτ. ΙΓ 19258/30.11.78 απόφαση Νομάρχη Ηλείας πουκαταλήγει στο οικόπεδο του Πλάτωνα Ψαρρά - πάροδο Μίλτωνος Ιατρίδου στον Πύργο και την κρίση της ως διατηρητέας.

Ο ΝΟΜΑΡΧΗΣ ΗΛΕΙΑΣ

Έχοντας υπόψη:

1. Την αρ. Α7/16/11/7.10.70 κοινή απόφαση των Υπουργών Προεδρίας Κυβερνήσεως, Εσωτερικών και Δημ. Έργων «περί οργανώσεως περ/κών Υπηρεσιών Υπουργείου Δημ. Έργων».

2. Τις διατάξεις του άρθρου 1 παρ. 2 του αρ. 532/70 Ν. Δ/τος περί συμπληρώσεως των διατάξεων περί διοικητικής αποκεντρώσεως.

3. Το Ν. 3200/1955 περί διοικητικής αποκεντρώσεως γενικά και ιδιαίτερα το άρθρο 8 αυτού.

4. Την αρ. 268/19.1.84 απόφαση Νομάρχη Ηλείας περί συγκροτήσεως Συμβουλίου ΧΟΠ Ν. Ηλείας.

5. Την αρ. Α 22505/28.8.75 απόφαση Νομάρχη Ηλείας «περί μεταβιβάσεως αρμοδιοτήτων».

6. Το άρθρο 20 του Ν. Δ/τος 17.7.23.

7. Την αρ. Ε 20014/16.6.77 ΥΔΕ.

8. Την αρ. πρωτ. 19258/30.11.78 Απόφασή του.

9. Τις διατάξεις του Π.Δ. 910/77 περί οργανισμού ΥΔΕ.


10. Το Ν. 1032/80 περί συστάσεως Υπουργείου ΧΟΠ.


11. Την Σύμφωνη γνώμη του Συμβουλίου ΧΟΠ της Νομαρχίας Ηλείας όπως διατυπώθηκε στο αρ. 2/84 πρακτικό, αποφασίζει:

Εγκρίνει την αναγνώριση του τμήματος διόδου ως υφισταμένου πριν του έτους 1923 συνεχομένου της ήδη αναγνωρισμένης διόδου με την αρ. πρωτ. ΙΓ 19258/30.11.78 απόφαση Νομάρχη Ηλείας που καταλήγει στο οικόπεδο του Πλάτωνα Ψαρρά - πάροδο Μίλτωνος Ιατρίδου στον Πύργο και την κρίση του ως διατηρητέο. Το παραπάνω τμήμα διόδου φαίνεται στο τοπ. διάγραμμα που υπογράφει ο Πολ. Μηχανικός Παν. Ανδρουτσόπουλος και που υποχρεούται επίσης από τα μέλη του συμβουλίου ΧΟΠ και αποτελεί παράρτημα της παρούσης αποφάσεως.

Πύργος, 14 Ιουνίου 1984

Ο Νομάρχης
ΗΡΑΚΛΗΣ ΠΑΠΑΔΟΠΟΥΛΟΣ

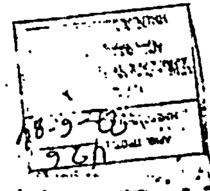

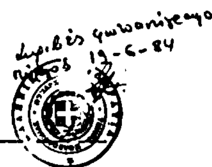

ΥΠΟΜΝΗΜΑ

ΚΛΙΜΑΚΑ 1:200

Αριθ. 3286 (2)

Σχετικά με αναγνώριση διόδου ως υφισταμένης προ του έτους 1923 μέσα στο σχέδιο πόλεως Πύργου αρχομένης από αναγνωρισμένο τμήμα και υφισταμένου προ του έτους 1923 και καταλήγουσας σε αναγνωρισμένο τμήμα ως υφισταμένου προ του έτους 1923 βάσει των αρ. 12884/14.1.72 και 2123/31.3.83 αποφάσεων Νομάρχη Ηλείας και την κρίση της ως διατηρητέας.

Ο ΝΟΜΑΡΧΗΣ ΗΛΕΙΑΣ

Έχοντας υπόψη :

1. Την αρ. Λ7/16/11/7.10.70 κοινή απόφαση των Υπουργών Προεδρίας Κυβερνήσεως, Εσωτερικών και Δημ. Έργων «περί οργανώσεως περ/κών υπηρεσιών Υπουργείου Δημ. Έργων».

2. Τις διατάξεις του άρθρου 1 παρ. 2 και 2 του αρ. 532/70 Ν. Δ/τος περί συμπληρώσεως των διατάξεων περί διοικητικής αποκεντρώσεως.

3. Το Ν. 3200/1955 περί διοικητικής αποκεντρώσεως γενικά και ιδιαίτερα το άρθρο 8 αυτού.

4. Την αρ. 268/19.1.84 απόφαση Νομάρχη Ηλείας περί συγκροτήσεως Συμβουλίου ΧΟΠ Ν. Ηλείας.

5. Την αρ. Α 22505/28.8.75 απόφαση του Νομάρχη Ηλείας «περί μεταβιβάσεως αρμοδιοτήτων».

6. Το άρθρο 20 το Ν. Δ/τος 17.7.23.

7. Την αρ. Ε 20014/16.6.77 ΥΔΕ.

8. Τις διατάξεις του Π.Δ. 910/77 περί οργανισμού του ΥΔΕ.

9. Το Ν. 1032/80 περί συστάσεως ΥΧΟΠ.

10. Την αρ. 58/84 απόφαση του Δημοτικού Συμβουλίου Πύργου.

Την σύμφωνη γνώμη του Συμβουλίου ΧΟΠ της Νομαρχίας Ηλείας όπως διατυπώθηκε στο αρ. 4/84 πρακτικό, αποφασίζει :


Εγκρίνει την αναγνώριση της διόδου ως υφισταμένης προ του έτους 1923 μέσα στο σχέδιο πόλεως Πύργου αρχομένης από αναγνωρισμένο τμήμα ως υφισταμένου προ του έτους 1923 και καταλήγουσας σε αναγνωρισμένο τήμα ως υφισταμένου προ του έτους 1923 βάσει την αρ. 12884/14.1.72 και 2123/31.3.83 αποφάσεων Νομάρχη Ηλείας και την κρίση της ως διατηρητέας.

Η παραπάνω δίοδος φαίνεται στο τοπογραφικό διάγραμμα που υπογράφει ο Αρχ. Μηχαν. Τάσος Παυλίδης και που υπογράφεται επίσης από τα μέλη του Συμβουλίου ΧΟΠ και αποτελεί παράρτημα της παρούσας αποφάσεως.

Πύργος, 14 Ιουνίου 1984

Ο Νομάρχης

ΗΡΑΚΛΗΣ ΠΑΠΑΔΟΠΟΥΛΟΣ

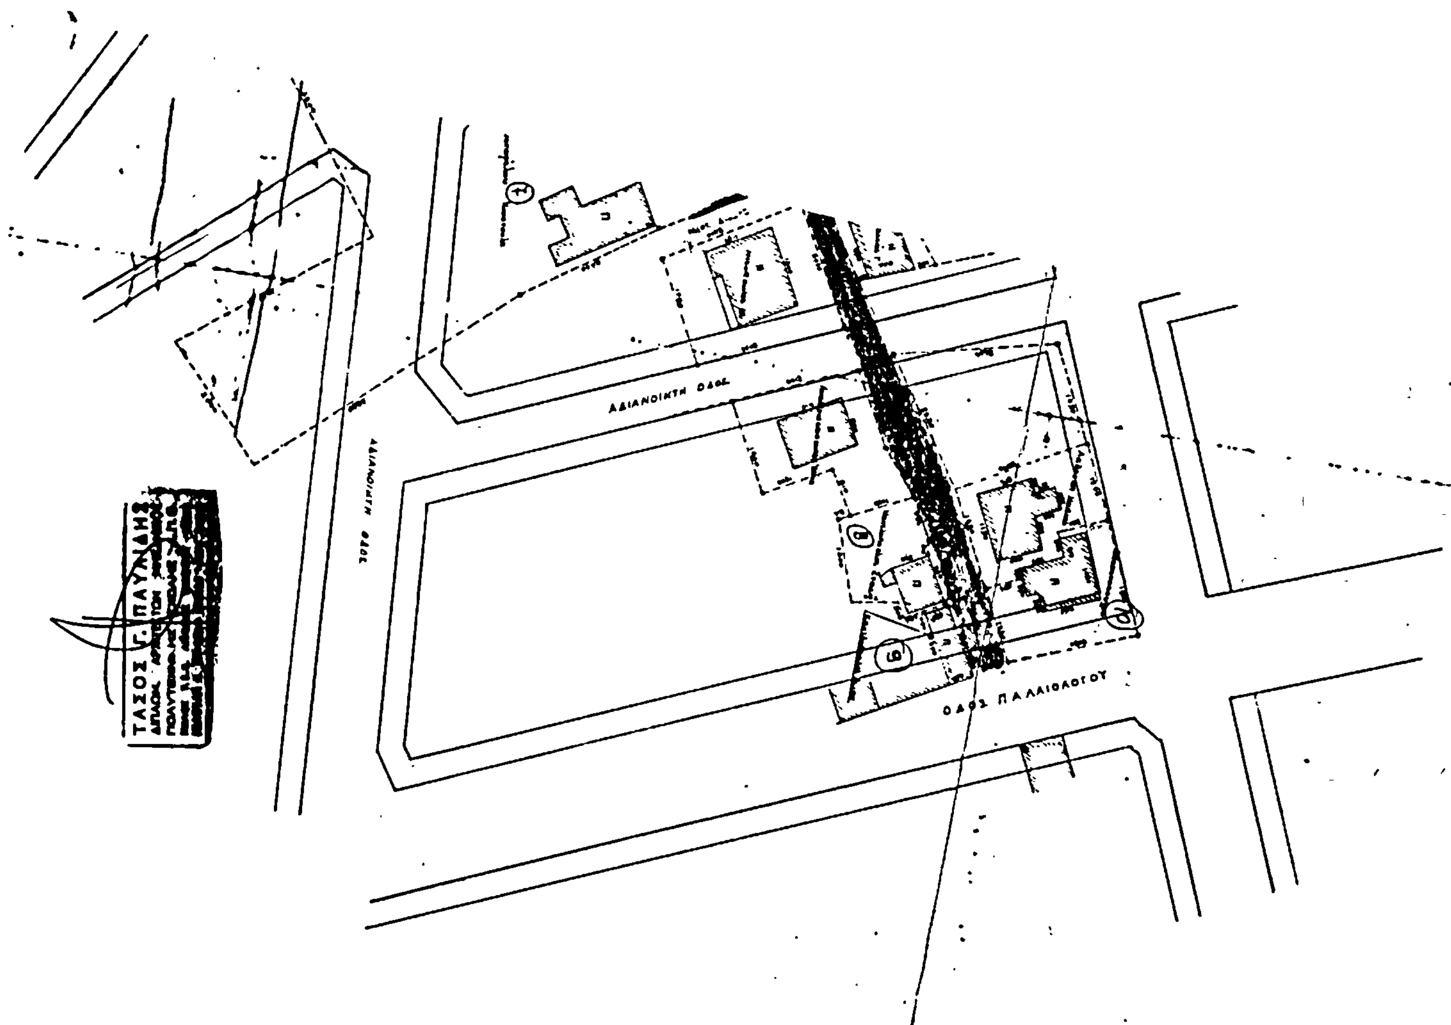

ΑΔΙΑΝΟΙΚΤΗ ΟΔΟΣ


ΑΔΙΑΝΟΙΚΤΗ ΟΔΟΣ

ΑΔΙΑΝΟΙΚΤΗ ΟΔΟΣ

ΑΔΙΑΝΟΙΚΤΗ ΟΔΟΣ

Ηλέγχθη
κατόπιν αυτοψίας
το αληθές του τοπογραφικού
(Υπογραφή)
Ηλ. Βερβεσιώτης

Εγκρίνεται
31.5.84 Μειοψηφούντος
Τα μέλη του Προέδρου.
Δ. Πανόπουλος
Δ. Λαμπρόπουλος
Π. Τράκας
Δ. Παπαδόπουλος
(έπονται υπογραφαί των
μελών του Συμβουλίου).

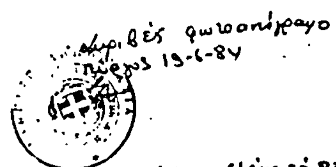

Δημοτική οδός μετά τό 23 Δεκεμβρίου τό 83
Δημοτική οδός πριν τό 23 Δεκεμβρίου τό 72
Δημοτική οδός υπό αναγνώριση.

Αριθ. 4214 **(3)**

Καθορισμός χώρου και όρων δόμησης στην εκτός σχεδίου περιοχή Βελεστίνου για ανέγερση Κέντρου υγείας Βελεστίνου.

Ο ΝΟΜΑΡΧΗΣ ΜΑΓΝΗΣΙΑΣ

Έχοντας υπόψη:

1. Τις διατάξεις: α) του από 17.7.23 Ν. Δ/τος «περί σχεδίων πόλεων Κωμών και συνοικισμών του Κράτους» όπως τροποποιήθηκαν και συμπληρώθηκαν και ειδικώτερα των άρθρων 3, 9 και 70. β) Του 1018/71 Π. Δ/τος περί τροποποιήσεως και συμπληρώσεως του Α.Ν. 314/68 «περί παροχής εις τον Υπουργόν Βορείου Ελλάδος και τους Νομάρχας αρμοδιότητος επί θεμάτων επεκτάσεως ή τροποποιήσεως σχεδίων πόλεων και Κωμών». γ) Τον Ν. 1337/83 «περί επεκτάσεως των Πολεοδομικών σχεδίων οικιστικής ανάπτυξης κ.λπ. και ειδικώτερα του άρθρου 26 αυτού. δ) Του Π. Δ/τος 443/83 «για μεταβίβαση αρμοδιότητας στους Νομάρχες έγκρισης τροποποιήσεων ρυμοτομικών σχεδίων και επιβολής προκηπίων».

2. Το 6855/4827 από 1.12.83 έγγραφο ΥΧΟΠ.

3. Το 3203/18.5.1984 έγγραφο του Τμήματος Πολ/μίας και Πολ/κών Εφ/γών.

4. Τη σύμφωνη γνώμη του Συμβουλίου ΧΟΠ Ν. Μαγνησίας όπως διατυπώθηκε στην 6η πράξη αυτού στη συνεδρίαση της 30.5.1984, αποφασίζουμε:

Εγκρίνουμε την περιοχή εκτός σχεδίου Δ. Βελεστίνου που αποτυπώνεται στο θεωρημένο με ημερομηνία 13.6.1984 διάγραμμα σαν χώρο για ανέγερση Κέντρου Υγείας και με όρους δόμησης.

Ελάχιστο εμβαδό 7.000Μ2

Επιτρεπόμενη κάλυψη 30%

αριθμός ορόφων 2
Μέγιστο ύψος 10μ.
Επιτρεπόμενος σ.δ. 0,6
σύστημα δόμησης πανταχόθεν ελεύθερο
απόσταση από όρια 5.00μ.

Η απόφαση μας να δημοσιευθεί στην Εφημερίδα της Κυβερνήσεως.

Βόλος, 20 Ιουνίου 1984

Ο Νομάρχης
ΓΙΑΝΝΗΣ ΠΑΝΟΥΓΣΟΣ

ΕΓΚΡΙΝΕΤΑΙ ΩΣ ΠΑΡΑΡΤΗΜΑ
ΤΟΠΟΓΡΑΦΙΚΟ ΔΙΑΓΡΑΜΜΑ
ΚΕΝΤΡΟΥ ΥΓΕΙΑΣ
ΕΘΕΩΡΗΘΗ

Αριθ. 3533 **(4)**

Τροποποίηση Ρυμοτομικού Σχεδίου Άνω Υδρούσας Φλώρινας με τον καθορισμό χώρων Κοινοτικού καταστήματος, Πνευματικού Κέντρου και πλατείας.

Η ΝΟΜΑΡΧΗΣ ΦΛΩΡΙΝΑΣ

Σύμφωνα με :

1. Τις Δ/ξεις του από 17.7.1923 Ν.Δ. «περί σχεδίων πόλεων κ.λπ.» και ειδικώτερα του άρθρου 29 αυτού.
2. Το Ν. 3200/1955 περί διοικητικής αποκεντρώσεως όπως έχει συμπληρωθεί και τροποποιηθεί μεταγενέστερα.
3. Το Β.Δ. 712/1970 όπως αυτό τροποποιήθηκε με τα 677/1971 και 198/1972 Β.Δ.
4. Το Ν.Δ. 1018/1971 περί τροποποιήσεως και συμπληρώσεως του Α.Ν. 314/1968.
5. Τις Δ/ξεις του Ν. 1032/1980 «περί συστάσεως Υπουργείου ΧΟΠ».
6. Τις Δ/ξεις του Ν. 1337/1983 «περί επεκτάσεων των πολεοδομικών σχεδίων κ.λπ.».
7. Την με αρ. 8/28.4.1984 ομόφωνη απόφαση του Κοινοτικού Συμβουλίου Άνω Υδρούσας με την οποία γνωμοδότησε υπέρ της τροποποίησης του Ρυμοτομικού σχεδίου με τον καθορισμό χώρων κοινοτικού καταστήματος, πνευματικού Κέντρου και πλατείας με παράλληλη θέσπιση πεζοδρόμου πλάτους 3,0μ.
8. Την από 7.6.1984 γνωμοδότηση του Συμβουλίου Χωροταξίας, Οικισμού και περιβάλλοντος του Νομού Φλώρινας (συνεδρία 7, πράξη 14η) με την οποία γνωμοδότησε ομόφωνα υπέρ της τροποποίησης του Ρυμοτομικού σχεδίου του οικισμού Άνω Υδρούσας, με καθορισμό των χώρων όπως προτάθηκαν από το Συμβούλιο και φαίνονται στο Τοπογραφικό διάγραμμα, αποφασίζουμε :


Εγκρίνουμε την τροποποίηση του Ρυμοτομικού σχεδίου Άνω Υδρούσας με τον καθορισμό χώρων Κοινοτικού Καταστήματος, Πνευματικού Κέντρου και πλατείας, με παράλληλη θέσπιση πεζοδρόμου πλάτους 3,0μ και χώρου PARKING, όπως φαίνεται στο με κλίμακα 1 : 500 Τοπογραφικό Διάγραμμα που θεωρήθηκε από το Τμήμα Πολεοδομίας και Πολεοδομικών εφαρμογών της Νομαρχίας Φλώρινας και συνοδεύει την παρούσα.


Η απόφαση αυτή να δημοσιευθεί στην Εφημερίδα της Κυβέρνησης.

Φλώρινα, 15 Ιουνίου 1984

Η Νομάρχης
ΑΡΤΕΜΗ ΚΑΡΑΣΣΑ

ΤΟΠΟΓΡΑΦΙΚΟ ΔΙΑΓΡΑΜΜΑ
Για Τροποποίηση στην Περιοχή της Πλατείας
στην Άνω Υδρούσα
ΚΛΙΜΑΚΑ 1:500

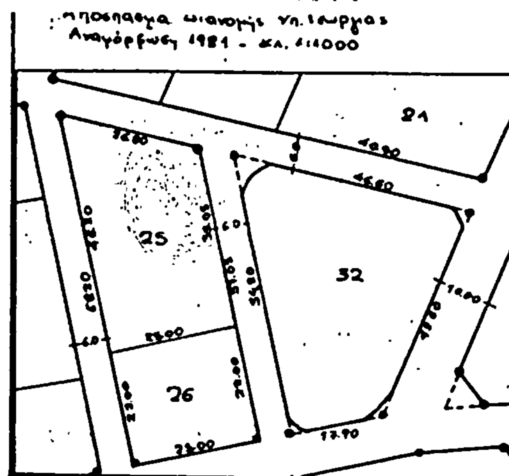

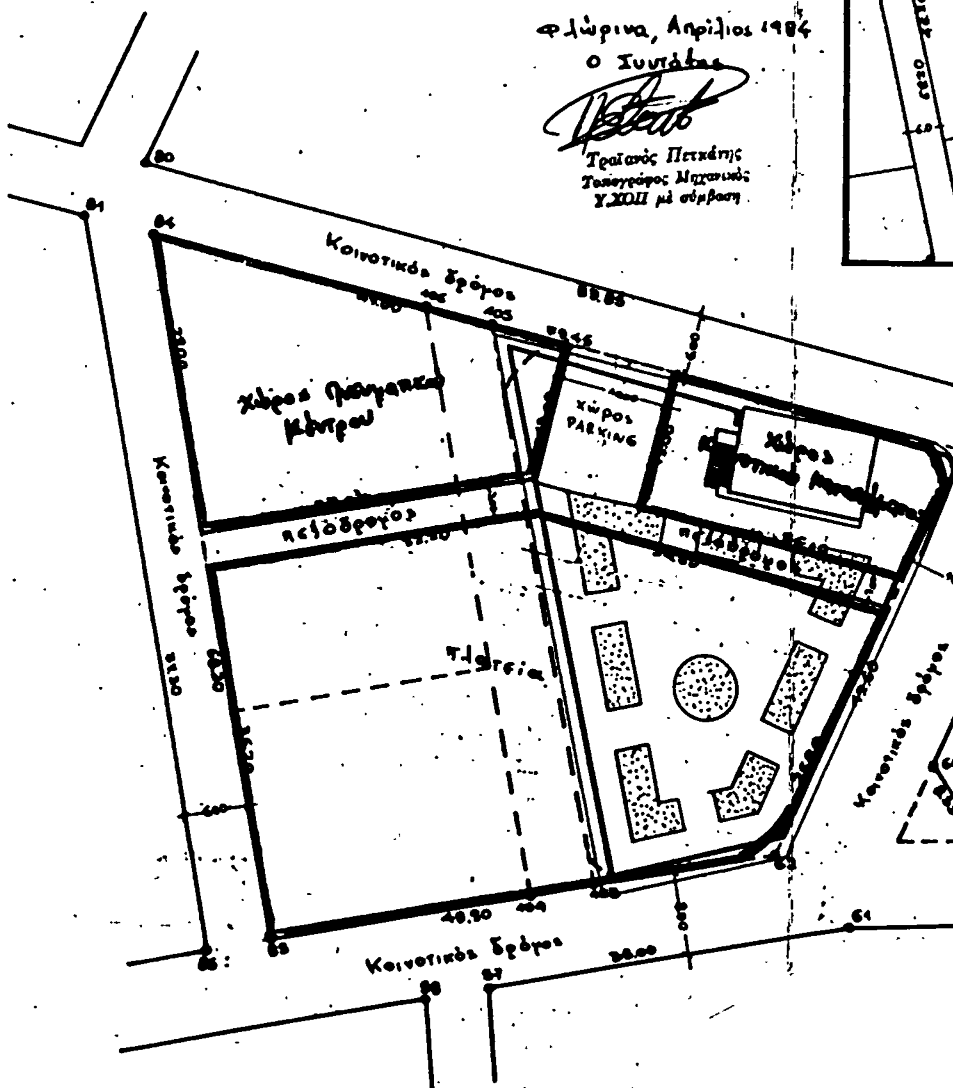

Τοπογραφικό Διάγραμμα που συνοδεύει την με αριθ. 3533/15-6-84 Απόφαση της κ. Νομάρχη Φλώρινας για καθορισμό χώρων κοινοτικού καταστήματος, πνευματικού κέντρου και πλατείας στην Άνω Υδρούσα Φλώρινας.

ΘΕΩΡΗΘΗΚΕ
Φλώρινα 15 Ιουνίου 1984
ο Προϊστάμενος
ΤΠΠΕ Ν. Φλώρινας



Καρ. Βαλσαμίδου-Καλαούζη
Αρχ/κτων ΥΧΟΠ